
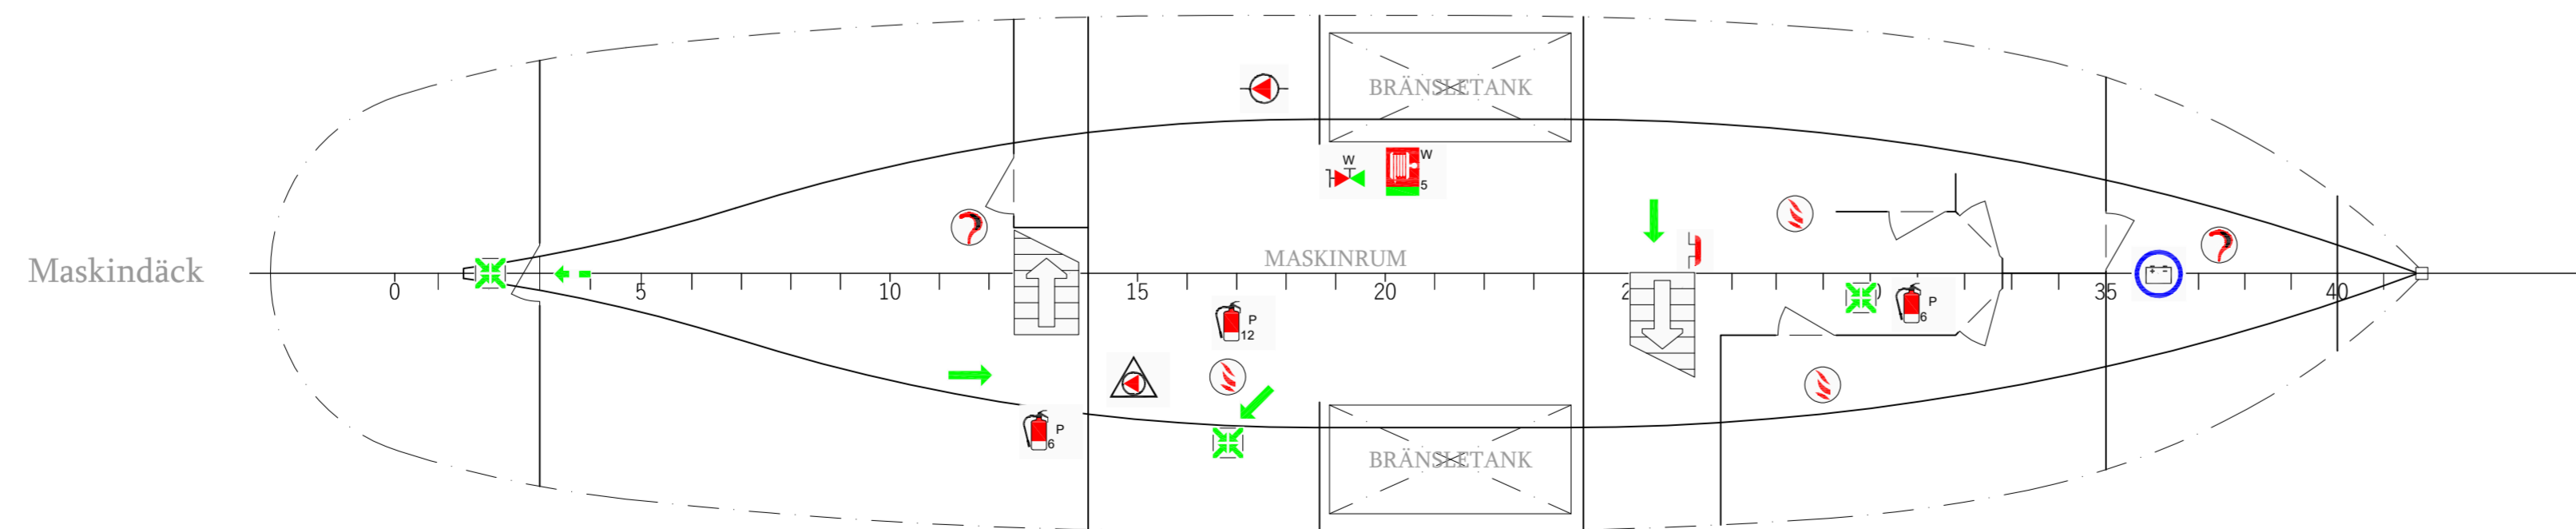
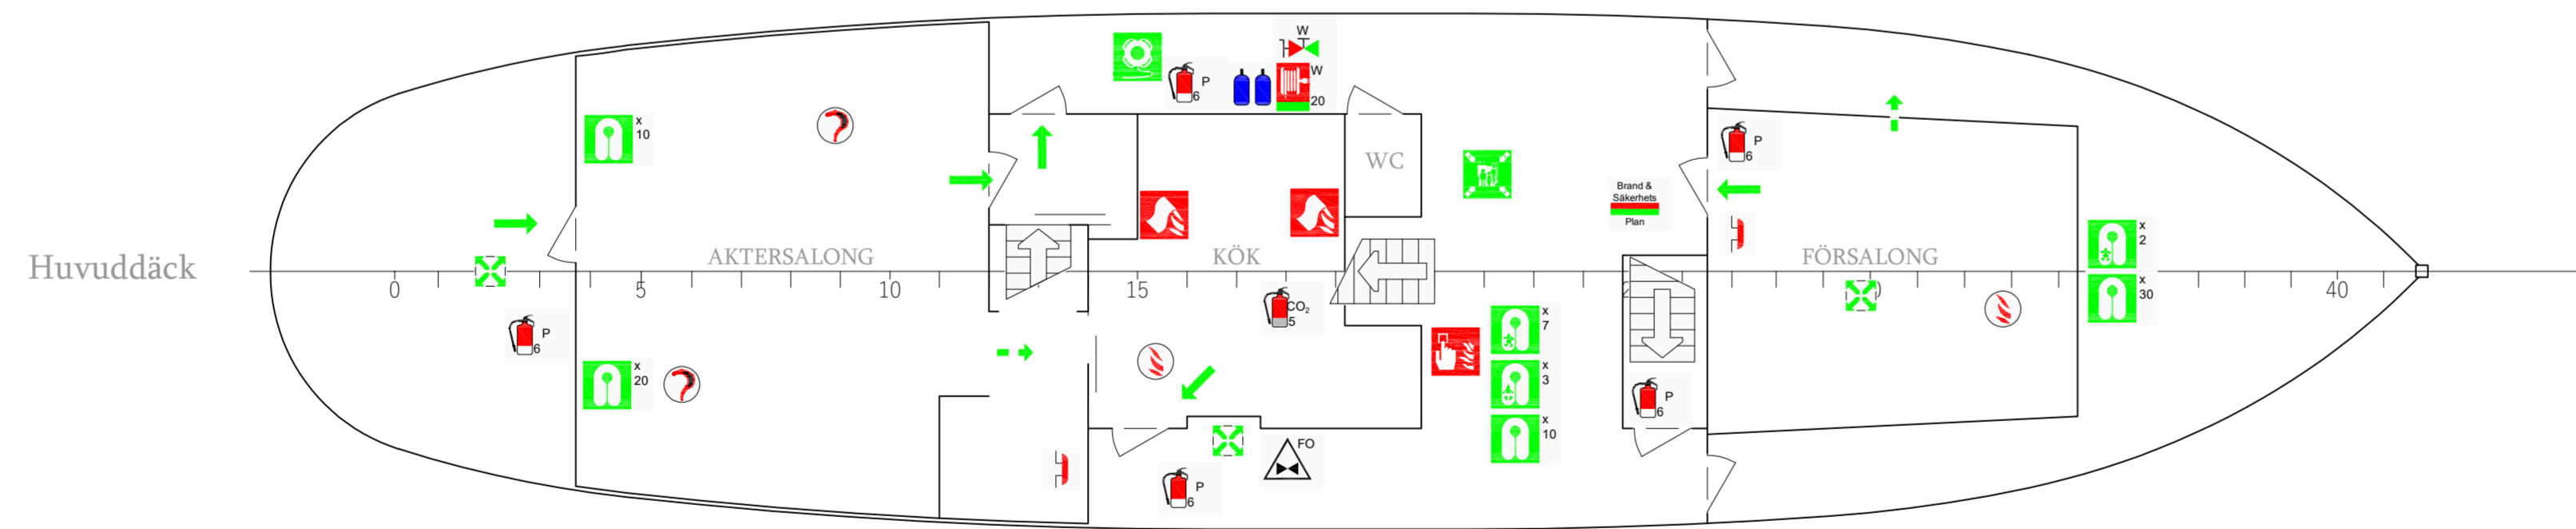
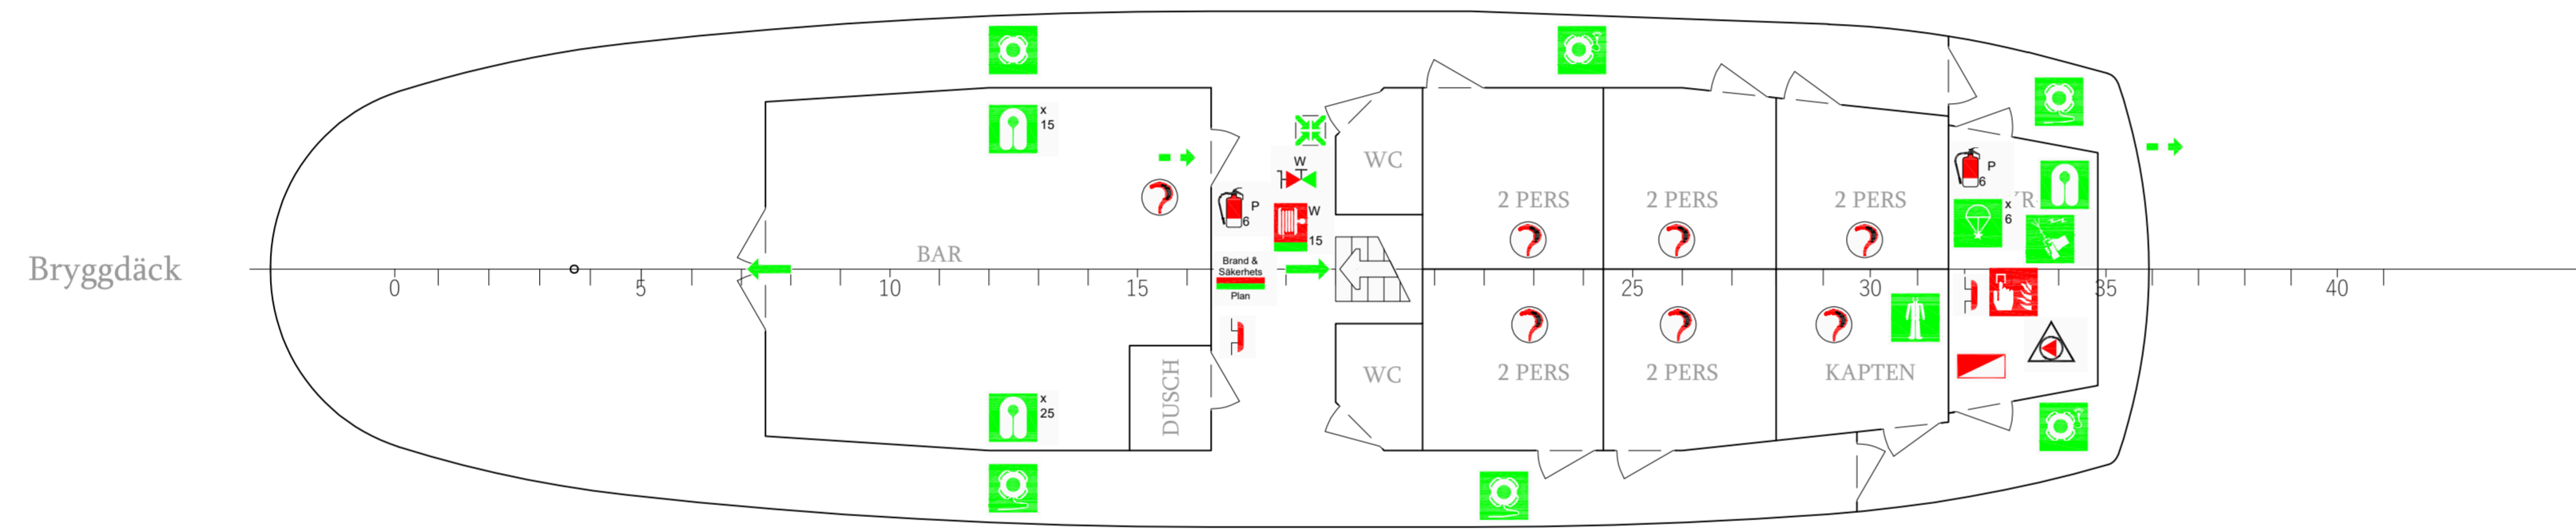


Sunnan II - Brand och Säkerhetsplan

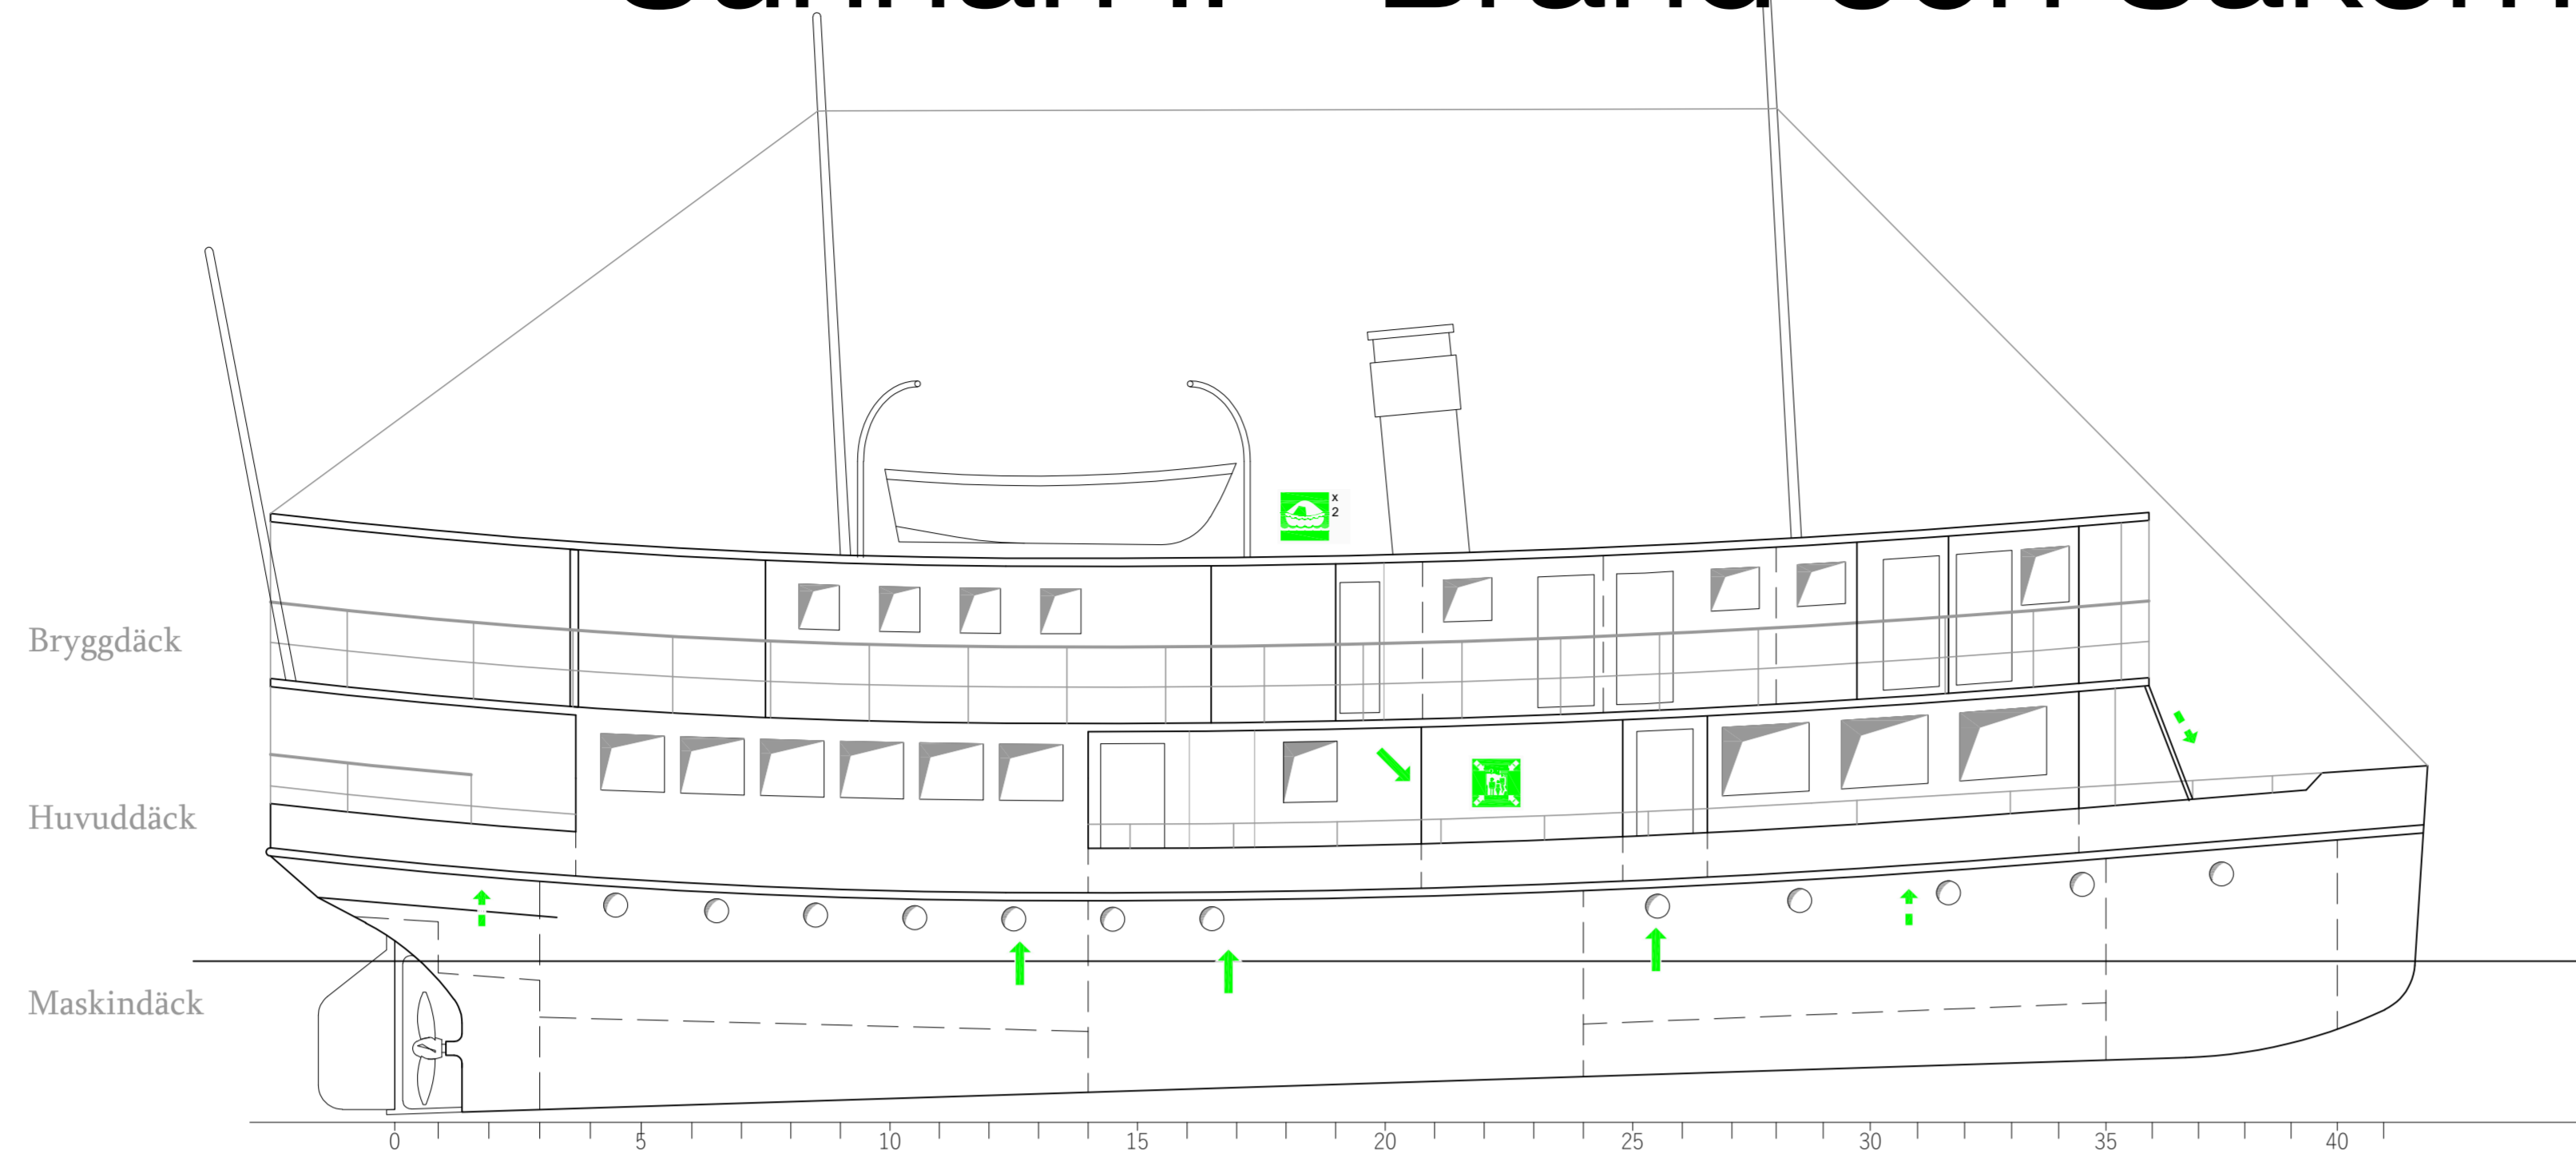

- 1 st Livboj
- 4 st Livboj med Lina
- 2 st Livboj med Ljus
- 116 st Räddningsväst
- 9 st Räddningsväst Barn
- 3 st Räddningsväst Spådbarn
- 1 st Överlevnadsdräkt för räddningsändamål
- 2 st Livflottar 51 personer
- 6 st Fallskärmsraketer
- 1 st Nödradio
- Primär utrymningsväg
- Sekundär utrymningsväg
- Utrymningsväg uppåt/uppifrån
- Utrymningsväg neråt/nerifrån
- 1 st Samlingsstation
- 2 st Brand och Säkerhetsplan
- 9 st Brandsläckare pulver 6 kg
- 1 st Brandsläckare pulver 12 kg
- 1 st Brandsläckare CO₂ 5 kg
- 1 st Brandvattenslang 5m
- 1 st Brandvattenslang 15m
- 1 st Brandvattenslang 20m
- 3 st Brandvattenpost
- 1 st Brandpump
- 2 st Manöverplats Brandpump
- 2 st Brandfilt
- Utrymme övervakat med röksensor
- Utrymme övervakat med flamsensor
- 2 st Manuell Alarmpunkt
- 1 st Brandalarmpanel
- 5 st Alarmsignal LJUD
- 1 st Fjärravstängning av bränsleventiler
- Gasol-flaskor
- Batterier för bogpropeller

Huvuddimensioner

Längd över allt	26,83 m
Längd perpendickel	25,00 m
Bredd mallad	6,40 m
Djupgång max	2,1 m
Tonnage brutto	142
Fart	10 kn

Motor: Volvo Penta TMD 120B 226 kW / 307 HK
 Byggnadsvarv: Warkaus Bruk 1906