

M/s Saaga





PÄÄMITAT

PITUUS 23,99m
 LEVEYS, MALLATTU 6,60m
 LAITAKORKEUS, MALLATTU 2,75m
 KESKISYVÄYS 2,10m
 KONETEHO 268kW
 LIIKENNEALUE KOTIMAA III
 MAX HENKILÖMÄÄRÄ 12
 IMO NO 8305822

Liikenteen turvallisuusvirasto
 Trafiksäkerhetsverket
 Finnish Transport Safety Agency

Tarkastettu - Granskad - Inspected

Dnro FI 51/600/2016
 Merenkulku - Sjöfart - Maritime Sector
 28.12.2016

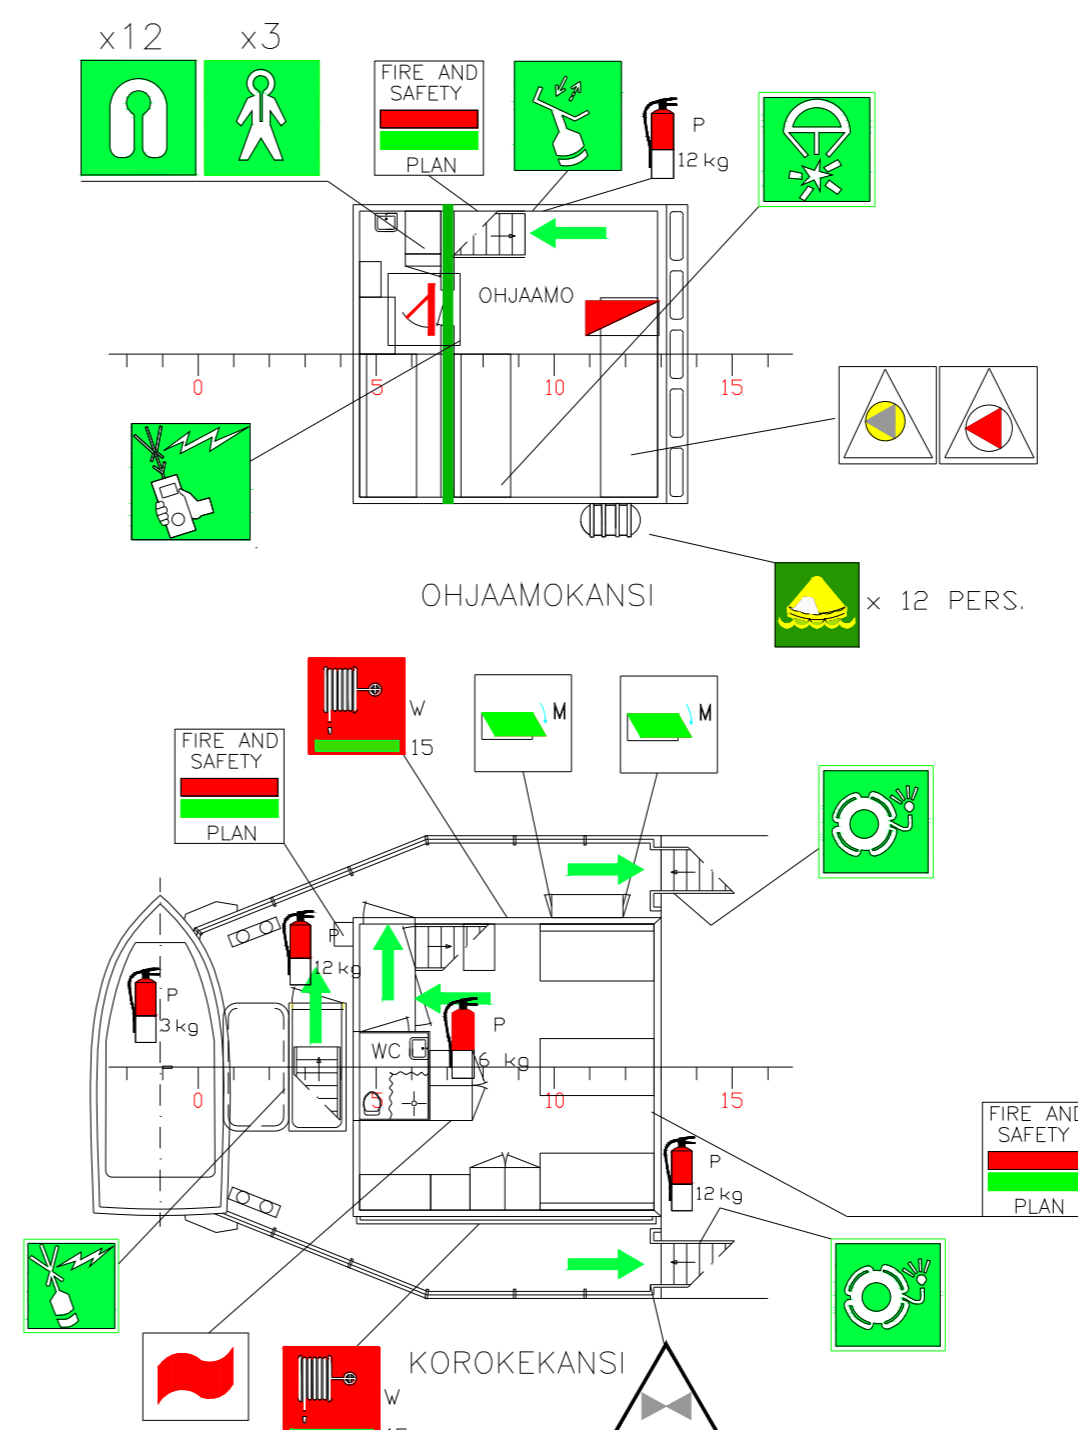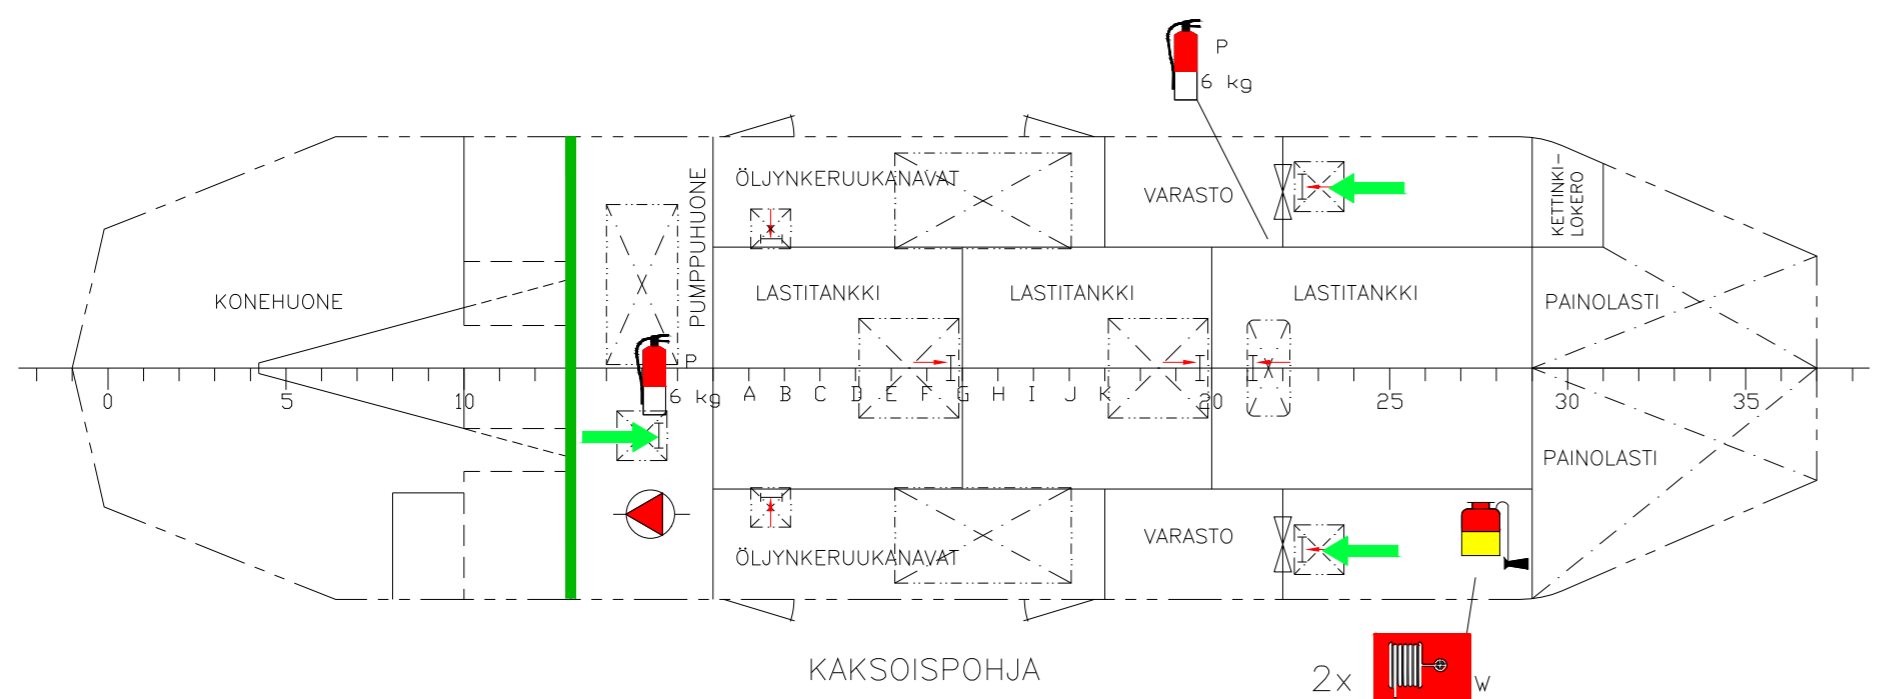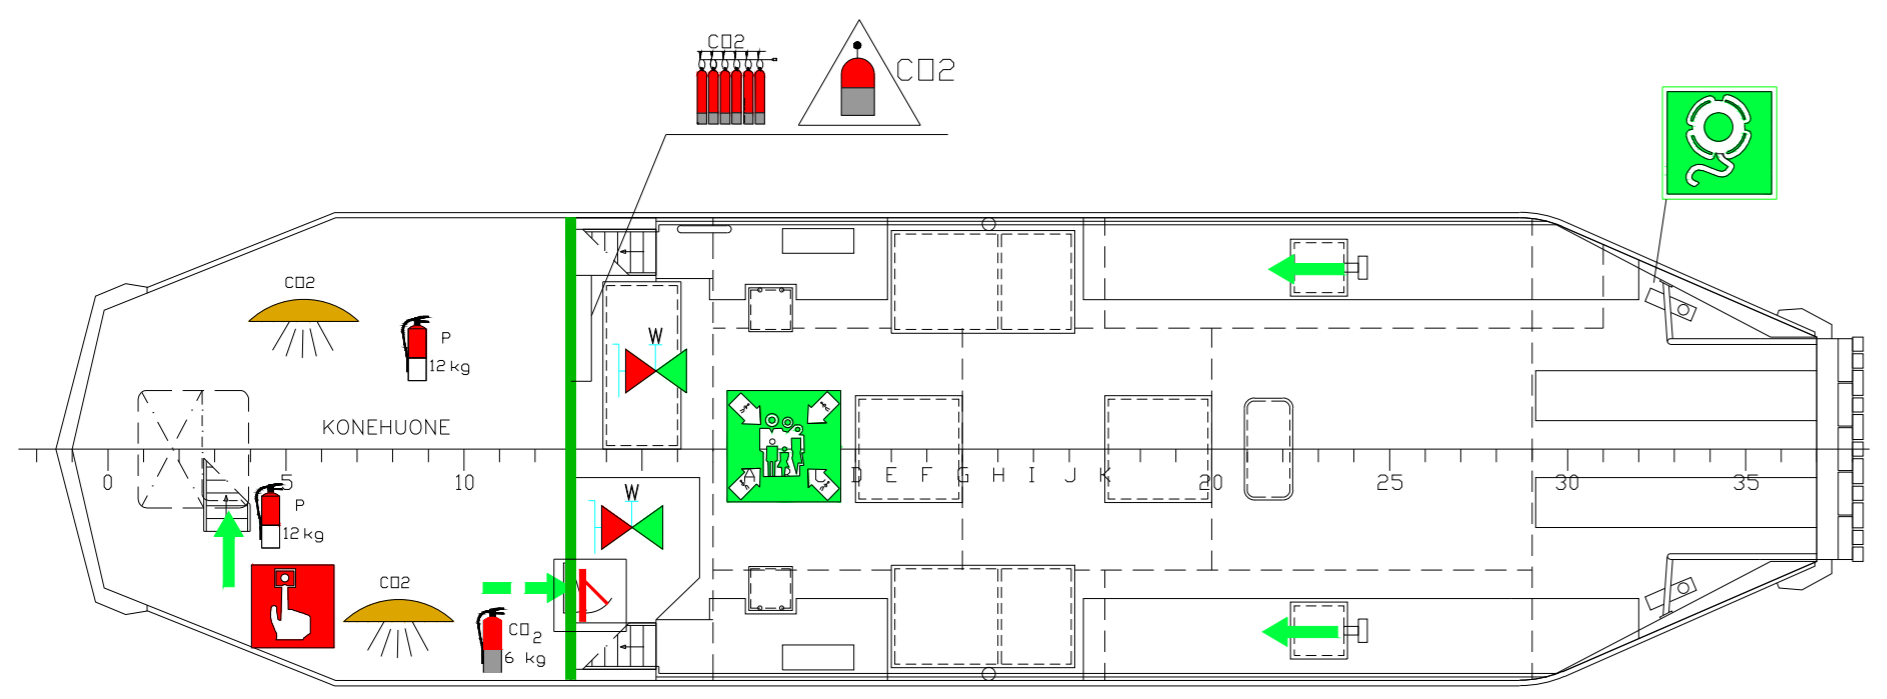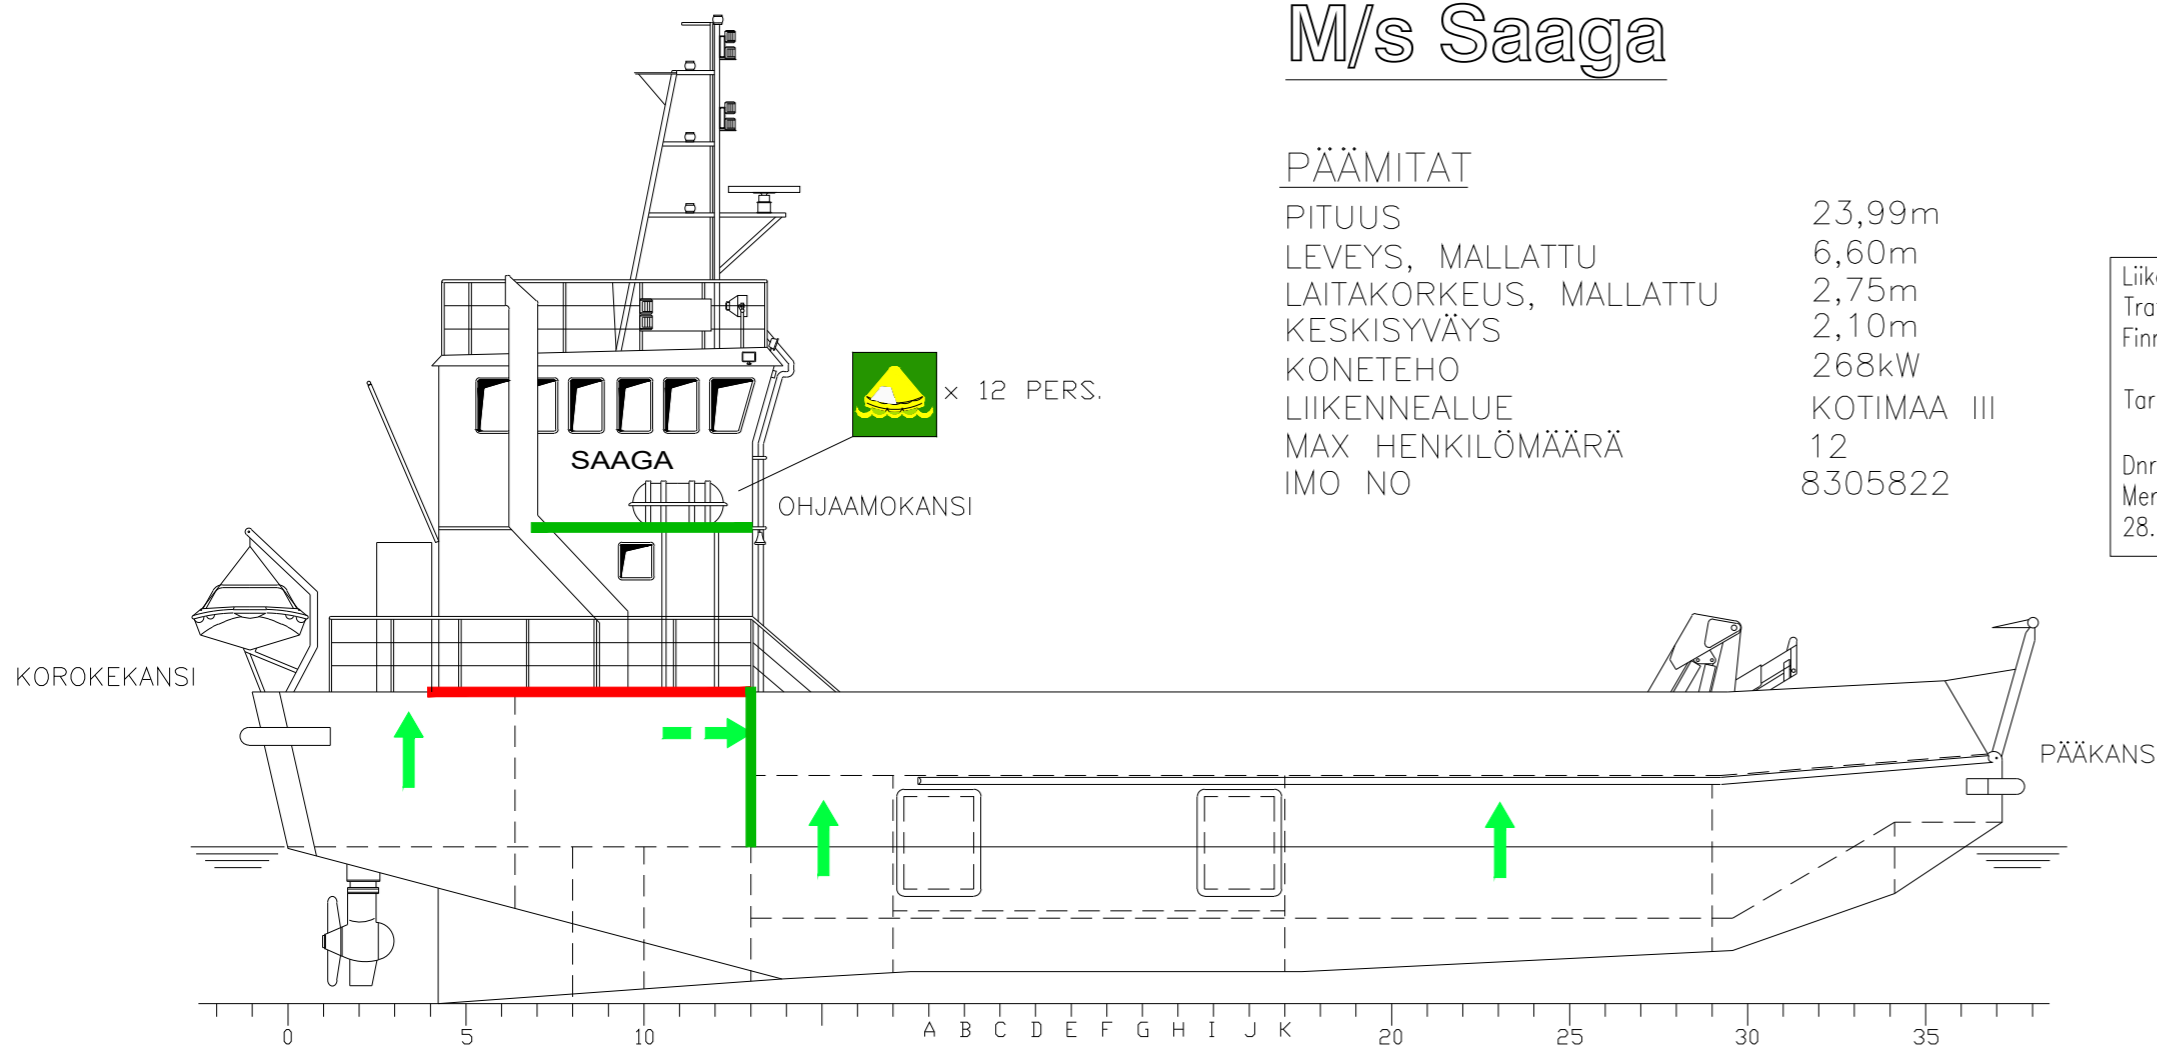

	12	PELASTUSLIIVI LIFEJACKET RÄDDNINGSVÄST		4	PALOPOSTIKAAPPI, PALOLETKU 15 M, YHDISTELMÄSUUTIN HOSE BOX WITH SPRAY/JET FIRE NOZZLE, FIREHOSE 15 M BRANDPOST, BRANDSLANG 15 M, KOMBINATIONSMUNSTYCKE
	3	PELASTUSPUKU IMMERSION SUIT RÄDDNINGSDRÄKT		2	PALOPOSTIVENTTIILI FIRE MAIN WITH FIRE VALVES BRANDPOSTVENTIL
	2	PELASTUSRENGAS VALOLLA LIFEBUOY WITH LIGHT LIVBÖJ MED LJUS		5	12 kg JAUHESAMMUTIN 12 kg PORTABLE POWDER EXTINGUISHER ABC 12 kg PULVERSLÄCKARE
	1	PELASTUSRENGAS NUORALLA LIFEBUOY WITH A BUOYANT LIFELINE LIVBÖJ MED LIVLINA		3	6 kg JAUHESAMMUTIN 6 kg PORTABLE POWDER EXTINGUISHER ABC 6 kg PULVERSLÄCKARE
		RAKETTIERÄ; 6 LASKUVARJORAKETITIA DISTRESS SIGNALS; 6 PARACHUTE ROCKETS RAKETSATS; 6 FALLSKÄRMSRAKETER		1	1x30 L VAAHTOSAMMUTUSYKSIKKÖ 1x30 L PORTABLE FOAM APPLICATOR 1x30 L SKUMMIXARE
	1	PELASTUSLAUTTA 12 HENKILÖÄ LIFE RAFT 12 PERS RÄDDNINGSFLOTTE, 12 PERS		1	6 kg CO2 SAMMUTIN 6 kg PORTABLE CO2 EXTINGUISHER B 6 kg CO2 SLÄCKARE
		HÄTÄPOISTUMISTIE PRIMARY MEANS OF ESCAPE HUVUDUTRYMNINGSVÄG		1	3 kg JAUHESAMMUTIN 3 kg PORTABLE POWDER EXTINGUISHER 3 kg PULVERSLÄCKARE
		VARA HÄTÄPOISTUMISTIE SECONDARY MEANS OF ESCAPE SEKUNDÄR UTRYMNINGSVÄG		1	POLTTOAINEPUMPPUJEN KAUKO-OHJAUS REMOTE CONTROL FUEL OIL PUMPS FJÄRRMANÖVER FÖR BRÄNSLE- OCH SMÖROLJEVENTILER
	1	TUTKAHEIJASTIN (SART) RADAR REFLEKTOR RADAR TRANSPONDER		1	POLTTOAINE- JA VOITELUÖLJYVENTTIILIJEN KAUKO-OHJAUS REMOTE CONTROL FOR FUEL AND LUBRICATION VALVES FJÄRRMANÖVER FÖR BRÄNSLE- OCH SMÖROLJEVENTILER
	1	EPIRB		2	KONEISTOILTOJEN ILMANVAIHDON SULKULAITE MACHINERY ROOMS CLOSING APPLIANCE FOR EXTERIOR VENTILATION STÄNGNINGSÄNDRNING FÖR VENTILATION PÅ MASKINRUMMEN
	1	VHF RADIOPUHELIN VHF RADIOTELEPHONE VHF RADIOTELEFON		1	CO2 LAUKAISU CO2 RELEASE CO2 UTLÖSNING
	1	KOKOONTUMISASEMA ASSEMBLY STATION SAMLINGSSTATION		2	CO2 SUOJATTU ALUE CO2 PROTECTED AREA UTRYMME SKYDDAD MED CO2

	1	CO2 PULLOT: 2x60kg CO2 BATTERY CO2 BATTERI		1	PALOHÄLYTYSpaneeli FIRE ALARM PANEL BRANDALARMPANEL
	1	PALOPUMPPU FIRE PUMP NÖDBRANDPUMP		1	PALOPUMPUN KAUKOKÄYNNISTYS REMOTE START OF FIRE PUMPS FJÄRRSTART AV BRANDPUMP
	1	PALOHÄLYTYSpainike FIRE ALARM PUSH BUTTON TRYCKKNAP FOR BRANDALARM		1	PALOPUMPPU FIRE PUMP NÖDBRANDPUMP
		A-60 LUOKAN RAKENNE A-60 CLASS CONSTRUCTION A-60 KLASS KONSTRUKTION		1	PALOHÄLYTYSpainike FIRE ALARM PUSH BUTTON TRYCKKNAP FOR BRANDALARM
		A-0 LUOKAN RAKENNE A-0 CLASS CONSTRUCTION A-0 KLASS KONSTRUKTION		1	PALOHÄLYTYSpainike FIRE ALARM PUSH BUTTON TRYCKKNAP FOR BRANDALARM
	1	A-LUOKAN PALO-OVI A-KLASS BRANDDÖRR A-KLASS FIRE DOOR		1	PALOHÄLYTYSpainike FIRE ALARM PUSH BUTTON TRYCKKNAP FOR BRANDALARM
	3	TURVALLISUUSkaavio FIRE AND SAFETY PLAN SÄKERHETSPLAN		1	PALOHÄLYTYSpainike FIRE ALARM PUSH BUTTON TRYCKKNAP FOR BRANDALARM
	1	SAMMUTUSPEITE FIRE BLANKET BRAND FILT		1	PALOHÄLYTYSpainike FIRE ALARM PUSH BUTTON TRYCKKNAP FOR BRANDALARM

C	UPDATED NEW NAME AND TRAFFIC AREA	11.4.2024	Puk	
B	UPDATED ACCORDING TO TRAFI COMMENTS	21.12.2016		
A	UPDATED ACCORDING TO THE OWNER	25.11.2016		
Muutos Rev.	Muutostapahiluma Alteration	Päiväys Date	Muuttaja Drawn	Tarkasti Checked
				Hyväksyi Approved
 Consulting Naval Architects & Marine Engineers Puutarhakatu 46 FIN-20100 Turku, Finland Tel: +358-(0)2-41 72 200 E-mail: ilo@ils.fi Fax: +358-(0)2-41 72 210 Web: www.ils.fi			TURVALLISUUSKAAVIO SAFETY PLAN 977-010-002-1B	
			Drawn: 14.11.2016	Check:
			Scale: 1:75	File:
			977-010-002-1B	977-010-002-1B.dwg