
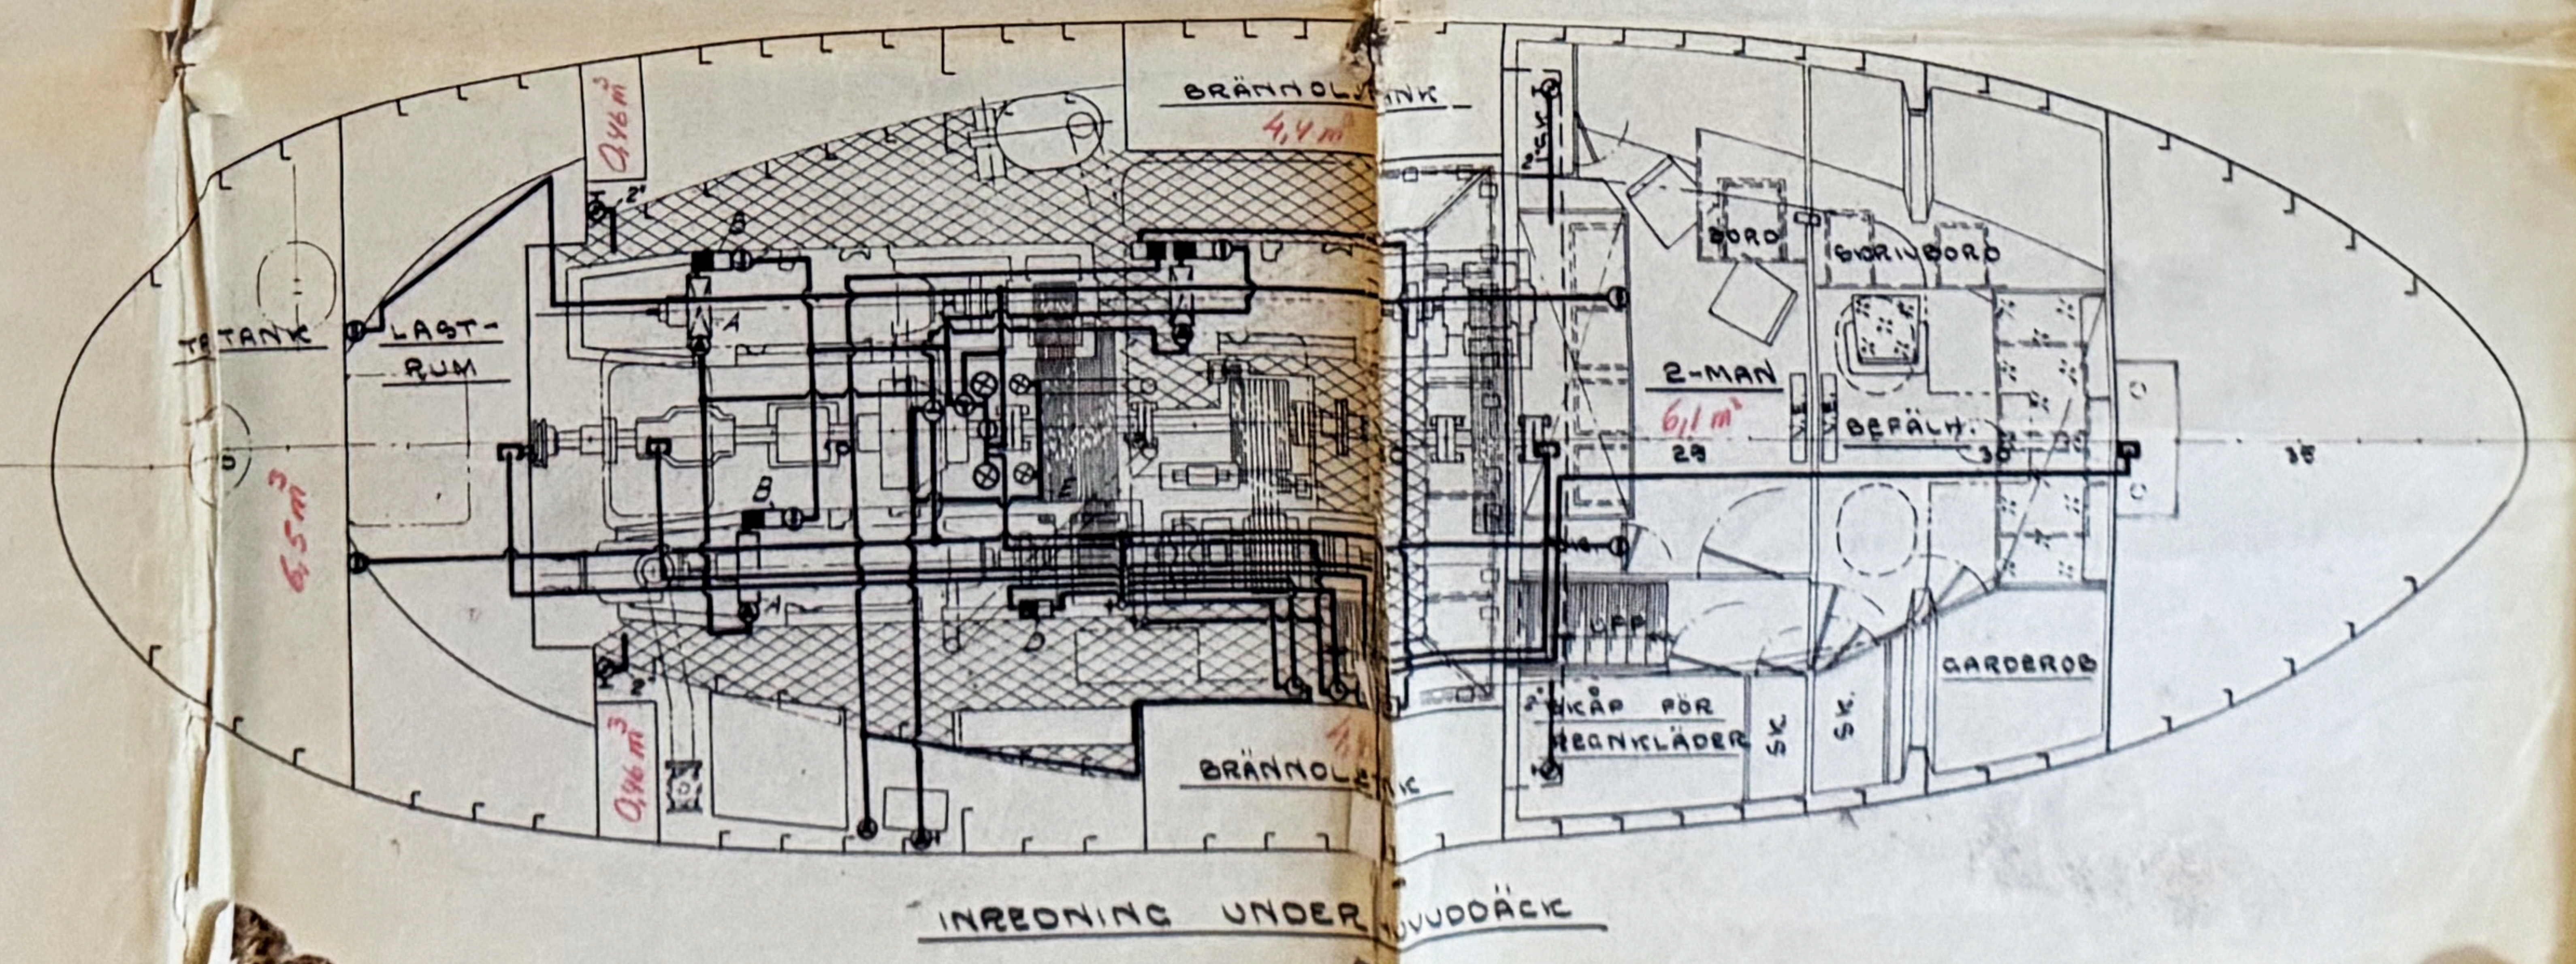
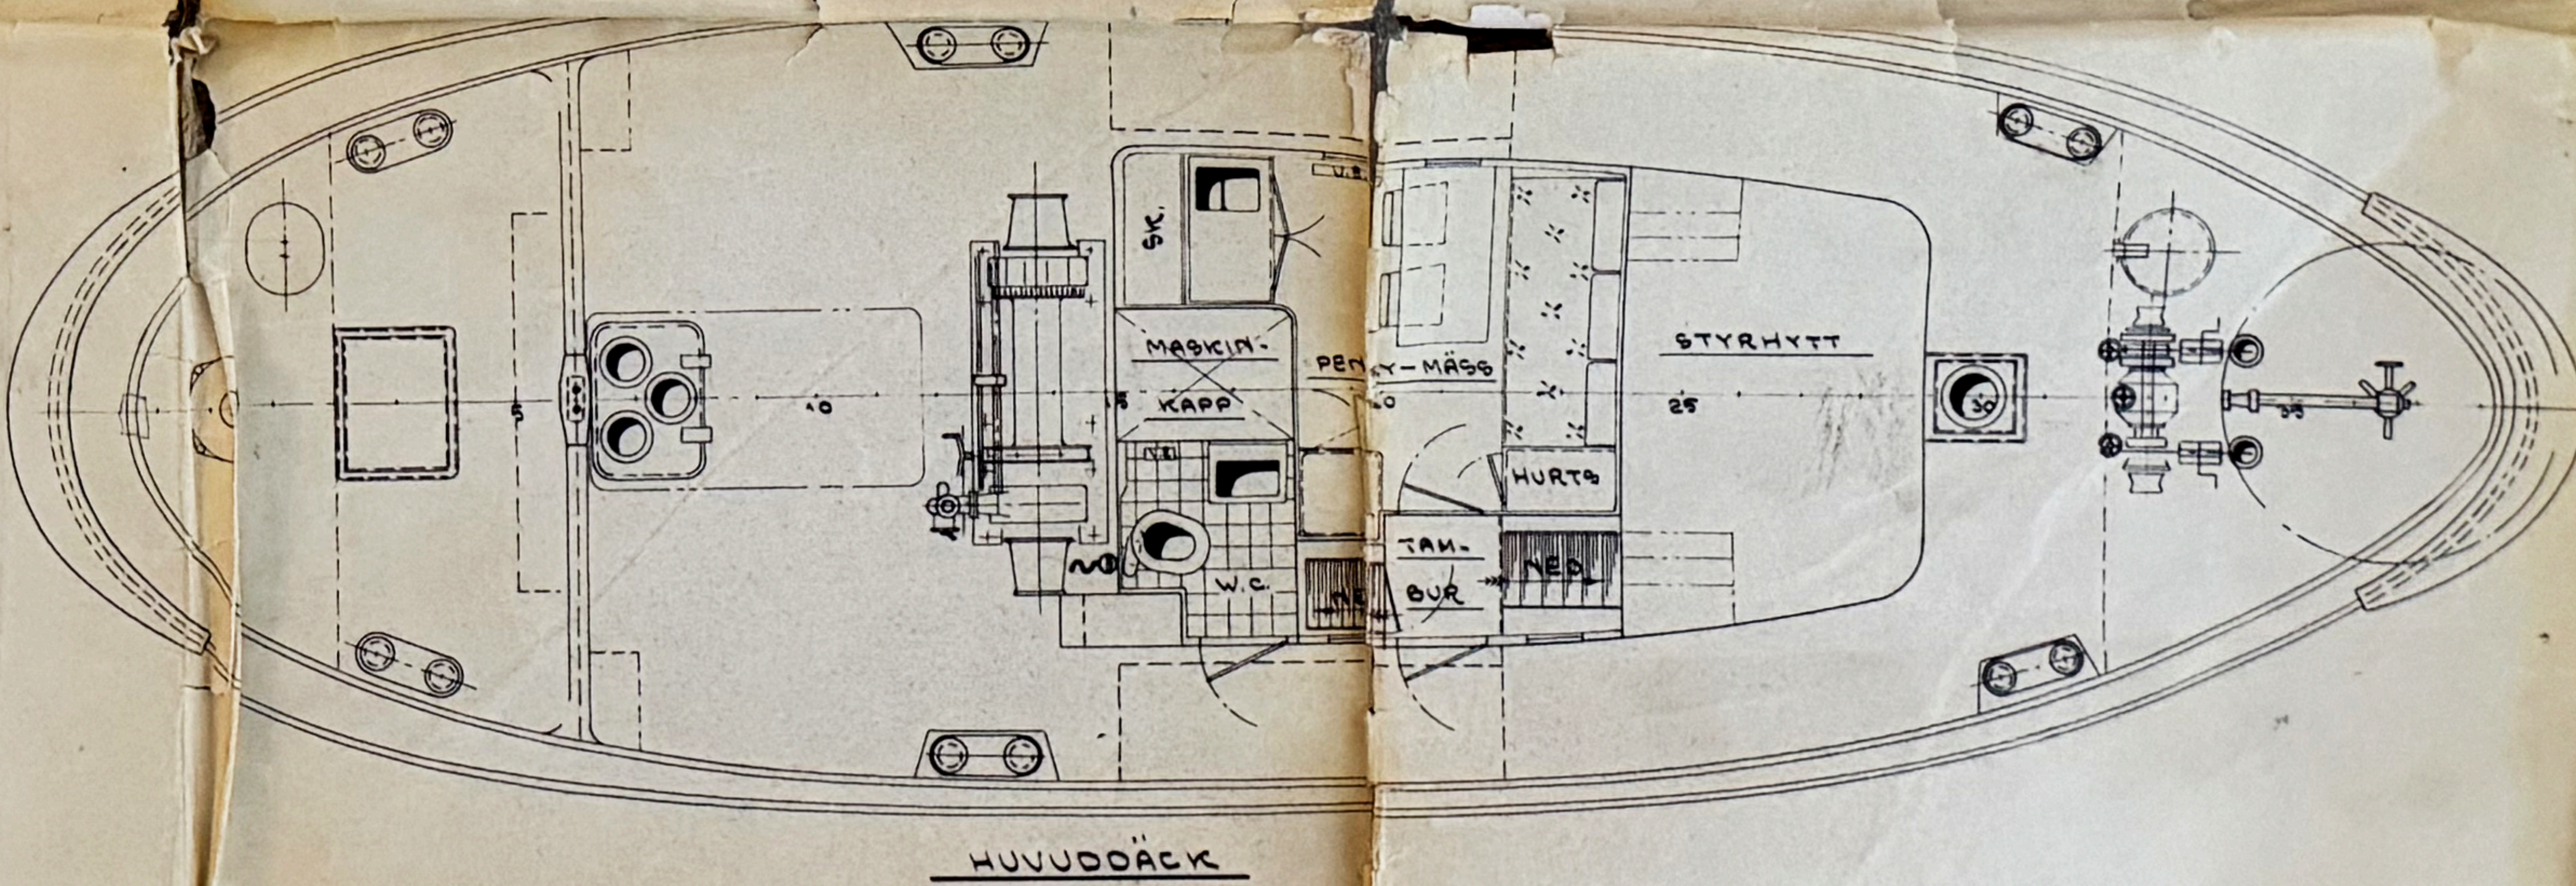


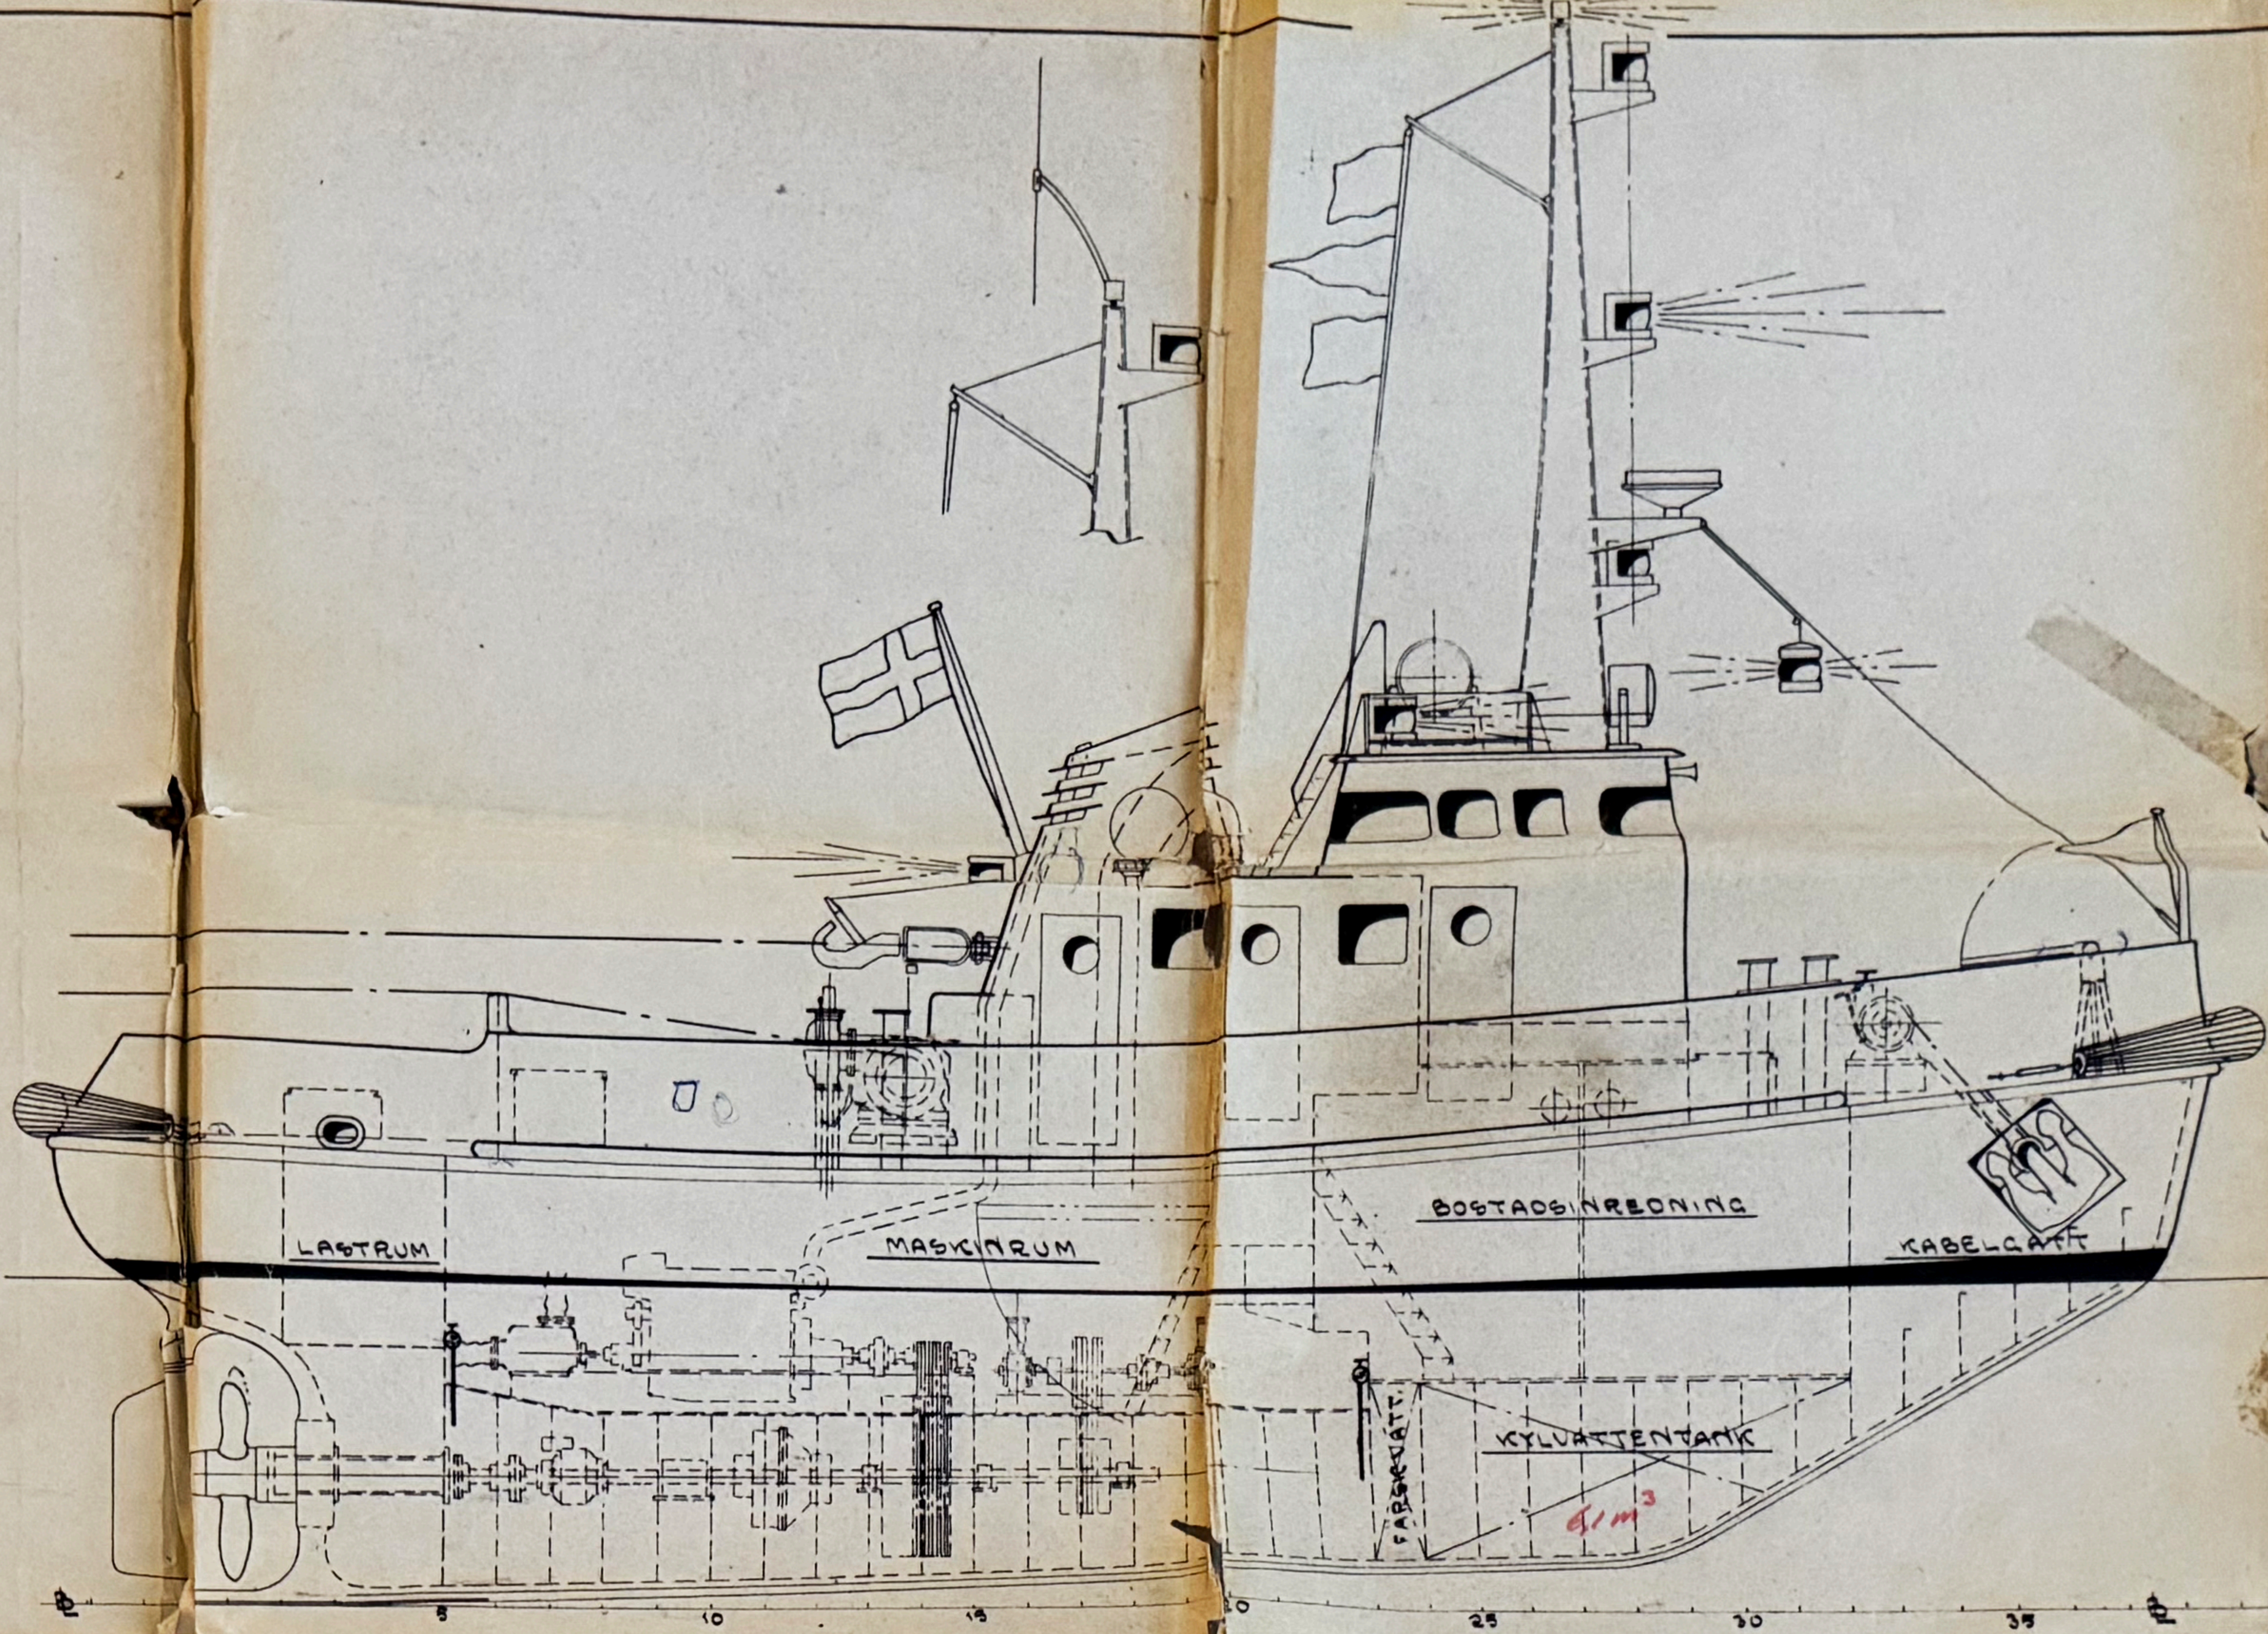


TECKENFÖRKLARING.

- A VATTENKYLARE PÅ MOTOREN
- B KYLVATTENPUMP
- C LÄNSPUMP TYP JABSCO 150 1/min BB MOTOR FÖR
- D LÄNS-SPOL- OCH TRIMPUMP TYP JABSCO 150 1/min SB MOTOR
- E ÅTERGÅNGSLEDNING FRÅN MOTOREN TILL BOTTEN/INTÅS FÖR ISSMÄLTNING

ANM.

RÖR AV KOPPAR MED PÅLÖDDA METALLFLÄNSAR. VID MOTOREN ANVÄNDES SLANGAR.

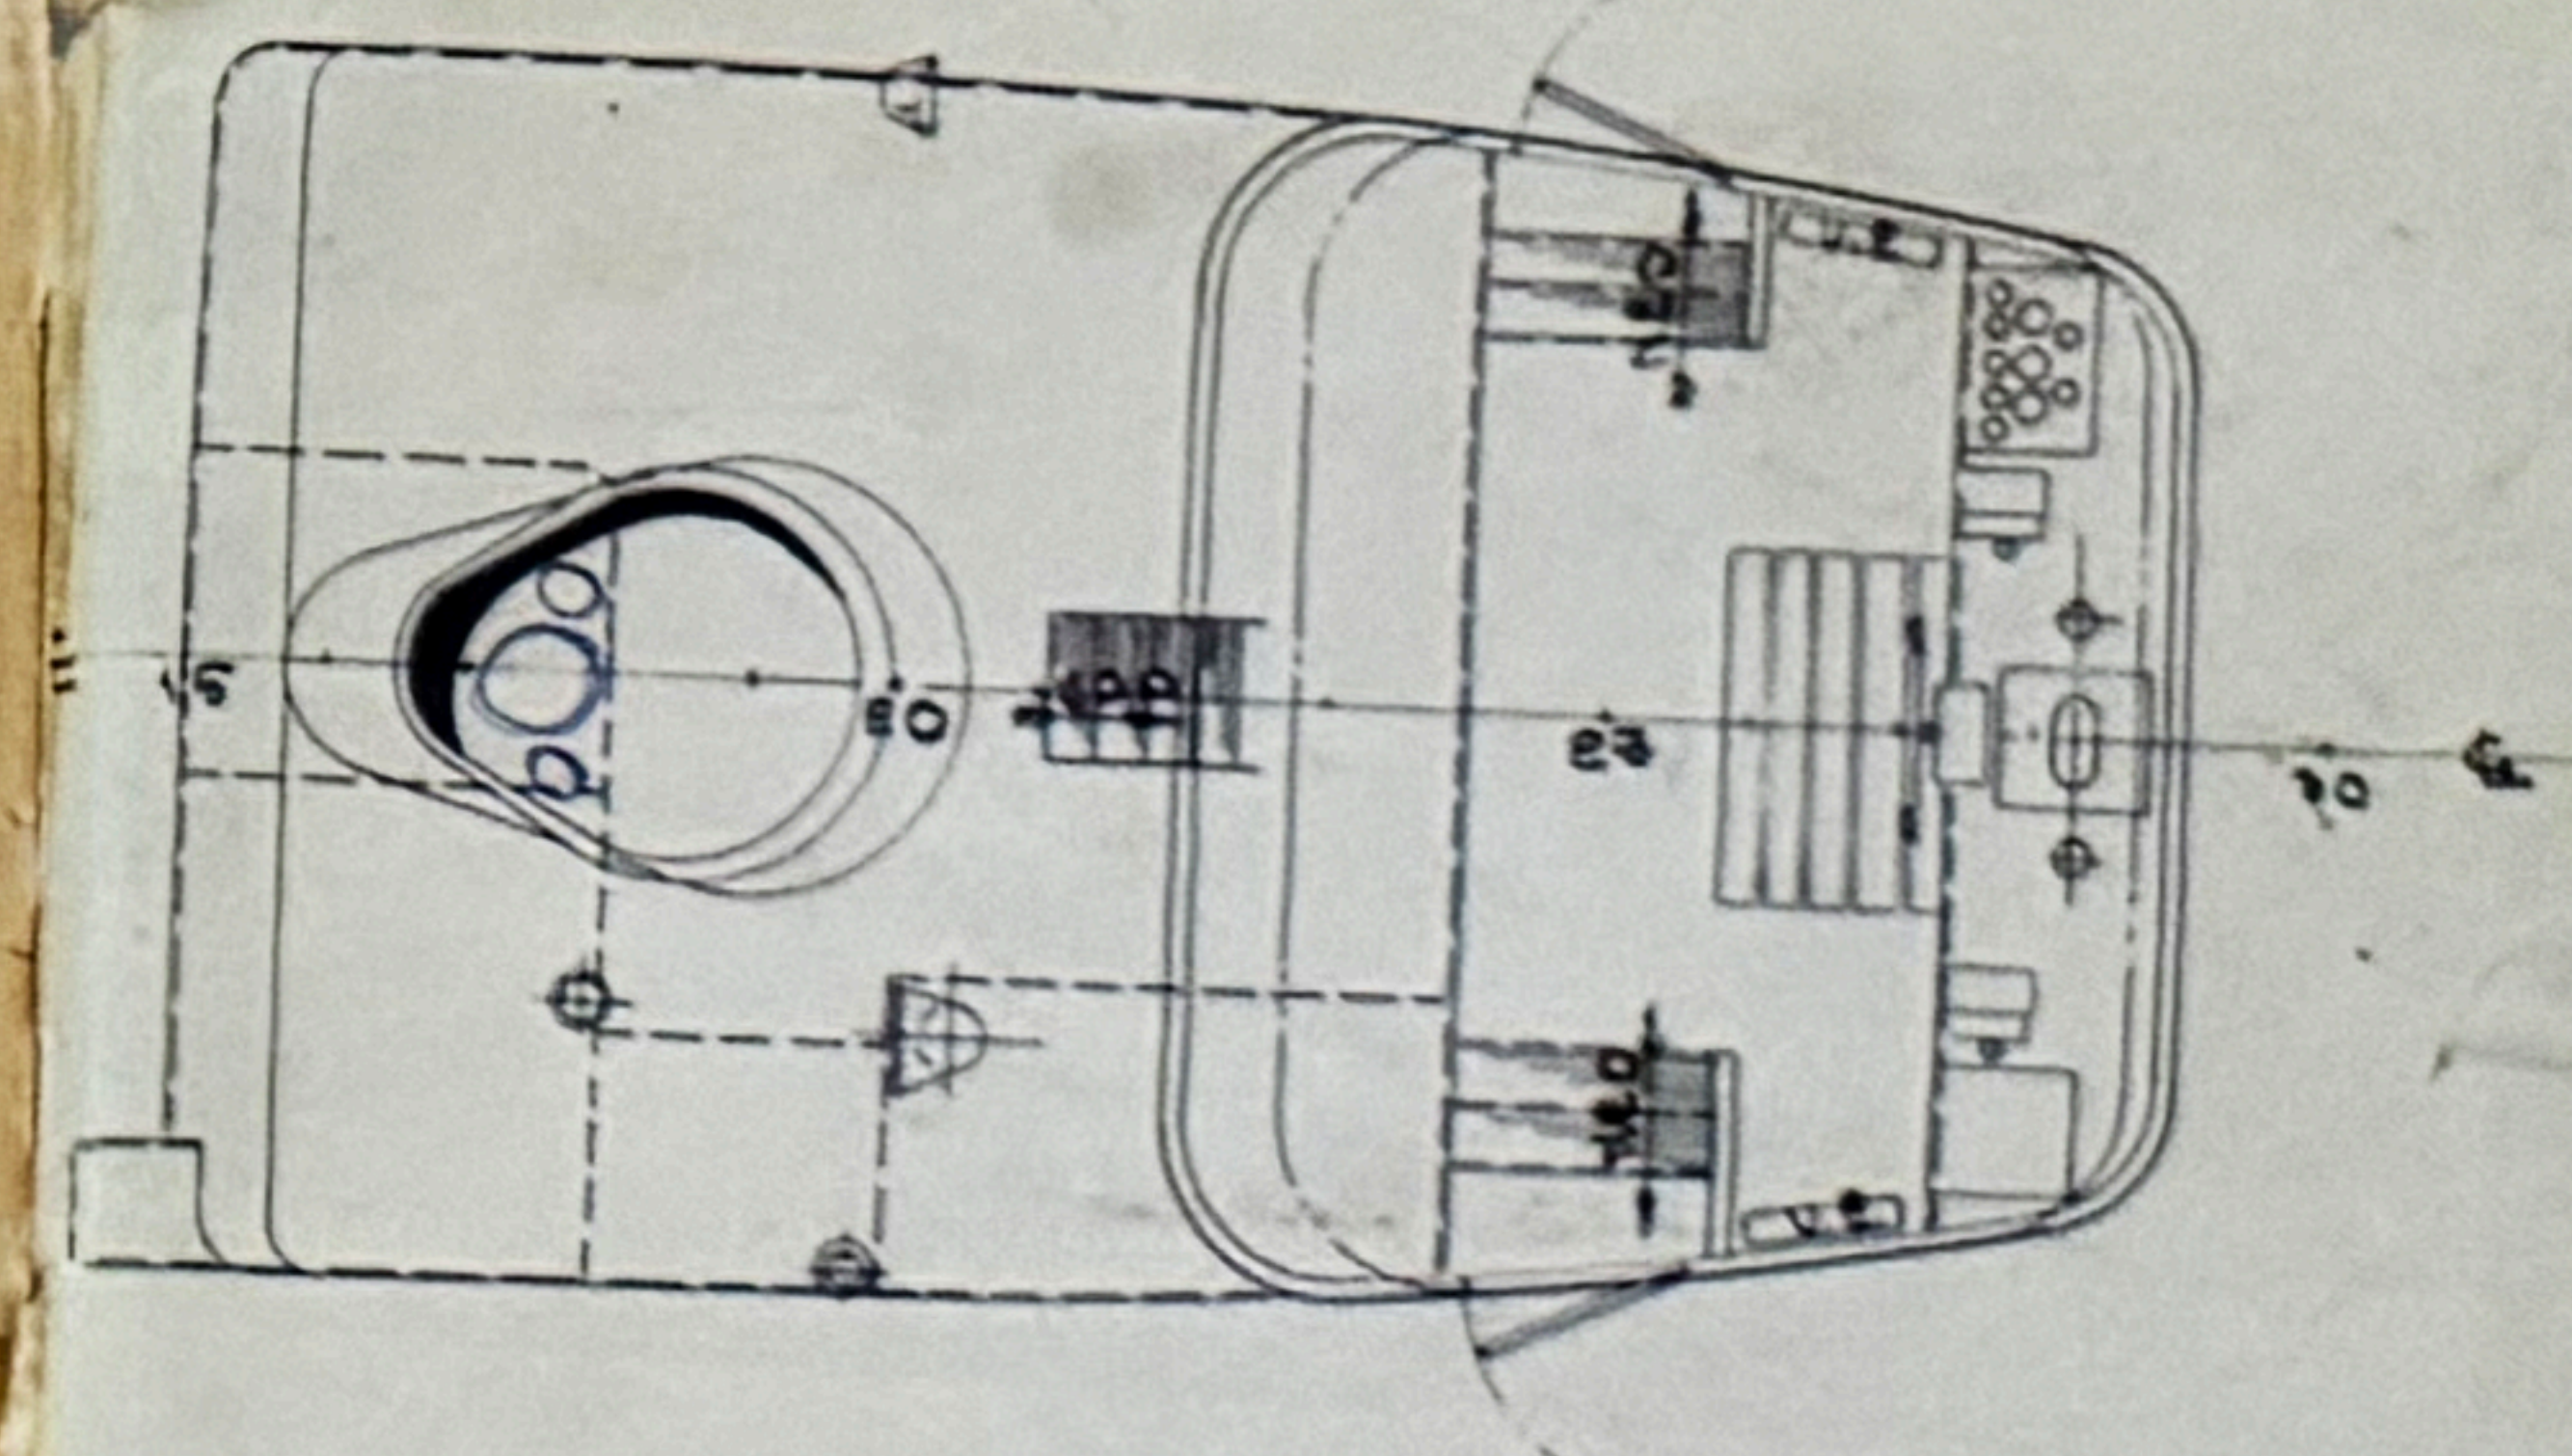

- ⊗ BOTTENVENTIL
- ⊗ LÄNSLÅDA MED ÅVSTÄNGNINGSBARA BACKVENTILER
- ⊗ TREVÄGSVENTILER
- ⊗ BACKVENTIL
- ⊗ ÅVSTÄNGNINGSBAR BACKVENTIL
- ⊗ SKJUTVENTIL
- ⊗ SJÄLVSTÄNGANDE VENTIL
- ⊗ HANDPUMP
- ⊗ LEDN. DRAGEN UPPÅT
- ⊗ LEDN. DRAGEN NEDÅT
- ⊗ SIL FÖR LÄNSLEDN.

-6 JUNI 1961

NYB. # 404				
BEST. # 404				
INDUSTRIBOGGERBÅT (SCA)				
SCHEMARITNING ÖVER LÄNS- BALLAST- OCH KYLVATTENLEDNINGAR				
KALMAR VARV	SKALA	1:40		
DEN 6/6 1961	RIT. AV:	Q. W. M.		
	RITN. #	404/194		